



Ajuntament  
de Barcelona

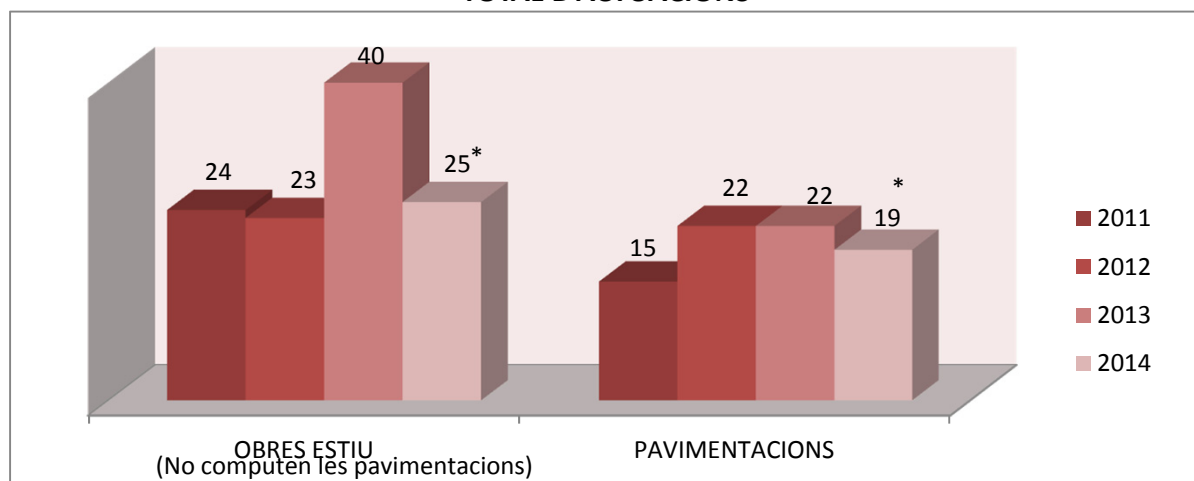
# Actuacions d'Obres d'estiu 2014

Hàbitat Urbà

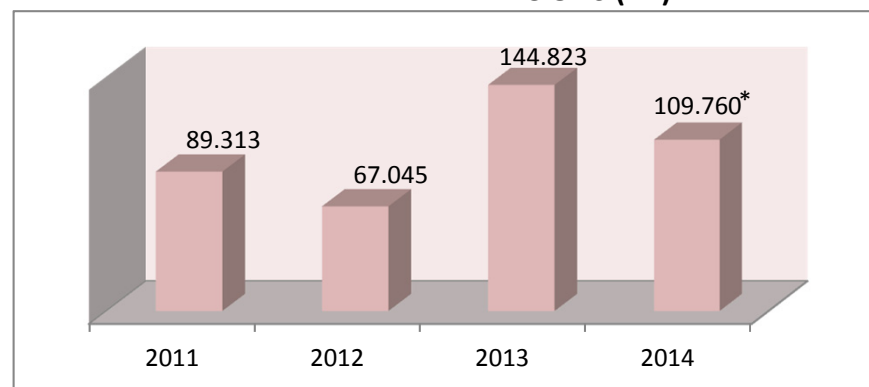


## Comparatiu del 2011 al 2014

### TOTAL D'ACTUACIONS



### PAVIMENTACIONS (m<sup>2</sup>)



\*PREVISIÓ A 30 DE JUNY

 


## OBJECTIU

**Reduir l'impacte de les obres** a la ciutat aprofitant un escenari de menor mobilitat.

## ASPECTES SIGNIFICATIUS

- ✓ **Inici de campanya d'obres d'estiu**
  - ✓ **Paper rellevant de planificació i control del Comitè d'Obres i Mobilitat**
  - ✓ **Continuïtat de l'activitat econòmica en desenvolupament del Pla d'Inversions Municipals (PIM)**
  - ✓ **Concentració d'actuacions** d'obres d'estius als eixos viaris de Diagonal, Balmes i av. Paral·lel i concentració a la zona de plaça de les Glòries i sector Nord del Camp del Barça (actuacions de la xarxa d'Alta Tensió)
  - ✓ Quatre actuacions importants de manteniment del **paviment a les Rondes**.
  - ✓ Actuacions complexes de pavimentacions a plaça Espanya i plaça Bonanova, entre d'altres.
  - ✓ Important impacte de la **Xarxa d'Alta Tensió** (6 actuacions)
-



## PLÀNOL OBRES ESTIU 2014

Data d'actualització: 26 / 06 / 2014

Escala de planta general 1 : 40.000 / Escala de detall 1 : 60.000 / Format Din A3

LLEGENDA

- URBANITZACIONS
- INFRAESTRUCTURES FERROVIÀRIES (Obres Departament Territori i Sostenibilitat)
- INFRAESTRUCTURES VIÀRIES
- INFRAESTRUCTURES DE SERVEIS
- MILLORA A LA MOBILITAT

- |                                                                                   |                                   |
|-----------------------------------------------------------------------------------|-----------------------------------|
|  | Impacte alt / molt alt            |
|  | Afectació de zones comercials     |
|  | Afectació de mobilitat / vianants |
|  | Afectació del transport           |







# Actuacions d'obres d'estiu 2014

B

C





## **Actuacions d'obres d'estiu 2014**

---

- A. Urbanitzacions**
  - B. Infraestructures Ferroviàries**
  - C. Infraestructures Viàries**
  - D. Infraestructures de Serveis**
  - E. Millora a la Mobilitat**
-



## Actuacions d'obres d'estiu 2014

[illegible]



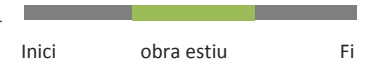
## Actuacions de PMI amb inici estiu 2014\*

| A. URBANITZACIONS                             |           |             | JUNY    | JULIOL  |         |         |         |         | AGOST   |         |         |         | SET.    |
|-----------------------------------------------|-----------|-------------|---------|---------|---------|---------|---------|---------|---------|---------|---------|---------|---------|
| ACTUACIÓ                                      | INICI     | FINAL       | 23 - 29 | 30 - 06 | 07 - 13 | 14 - 20 | 21 - 27 | 28 - 03 | 04 - 10 | 11 - 17 | 18 - 24 | 25 - 31 | 01 - 07 |
| A.10 PMI                                      |           |             |         |         |         |         |         |         |         |         |         |         |         |
| Districte Ciutat Vella                        |           |             |         |         |         |         |         |         |         |         |         |         |         |
| Andrea Dòria (Atlàntida - Salvat Papasseït)   | 15 juliol | 14 novembre |         |         |         |         |         |         |         |         |         |         |         |
| La Maquinista (Joan de Borbó - Salamanca)     | 15 juliol | 19 desembre |         |         |         |         |         |         |         |         |         |         |         |
| Districte Eixample                            |           |             |         |         |         |         |         |         |         |         |         |         |         |
| Carrer Urgell (av. Roma - Gran Via C. C)      | 03 agost  | 02 novembre |         |         |         |         |         |         |         |         |         |         |         |
| Districte Sants – Montjuïc                    |           |             |         |         |         |         |         |         |         |         |         |         |         |
| Ermengarda (Miquel Bleach - Muntades)         |           |             |         |         |         |         |         |         |         |         |         |         |         |
| Forn                                          |           |             |         |         |         |         |         |         |         |         |         |         |         |
| Tirso de Molina (d'en Blanco - Riera Escuder) |           |             |         |         |         |         |         |         |         |         |         |         |         |
| Districte Les Corts                           |           |             |         |         |         |         |         |         |         |         |         |         |         |
| Novell                                        |           |             |         |         |         |         |         |         |         |         |         |         |         |
| Districte Sarrià – Sant Gervasi               |           |             |         |         |         |         |         |         |         |         |         |         |         |
| Santjoanistes                                 |           |             |         |         |         |         |         |         |         |         |         |         |         |
| Districte Gràcia                              |           |             |         |         |         |         |         |         |         |         |         |         |         |
| Ticià                                         |           |             |         |         |         |         |         |         |         |         |         |         |         |
| Doctor Comas i Llaberia                       |           |             |         |         |         |         |         |         |         |         |         |         |         |
| Districte Sant Andreu                         |           |             |         |         |         |         |         |         |         |         |         |         |         |
| Ausona                                        |           |             |         |         |         |         |         |         |         |         |         |         |         |
| Turó de la Trinitat                           |           |             |         |         |         |         |         |         |         |         |         |         |         |
| Matagalls – Marià Brossa – Segarra            |           |             |         |         |         |         |         |         |         |         |         |         |         |
| Districte Sant Martí                          |           |             |         |         |         |         |         |         |         |         |         |         |         |
| Passatge Ciutadans                            |           |             |         |         |         |         |         |         |         |         |         |         |         |
| L’Arc de Sant Sever                           |           |             |         |         |         |         |         |         |         |         |         |         |         |
| Tortellà                                      |           |             |         |         |         |         |         |         |         |         |         |         |         |
| Sant Francesc                                 |           |             |         |         |         |         |         |         |         |         |         |         |         |

\* Actuacions a nivell informatiu amb inici estiu 2014, però no tenen caràcter d'obra d'estiu

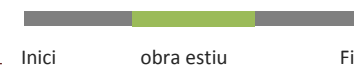
|                      |   |
|----------------------|---|
| PROMOTOR             | BIMSA   |
| DISTRICTE            | EIXAMPLE   |
| DESCRIPCIÓ DE L'OBRA | <ul style="list-style-type: none"> <li>Urbanització de l'av. <b>Paral·lel</b> entre les places de Espanya i Drassanes (plaça de la Carbonera). Actuació prevista en <b>set fases</b>.</li> <li>L'actuació pretén millorar l'espai públic guanyant <b>superfície per als vianants</b>, portant les <b>bicicletes</b> al centre de la calçada i creant <b>sis noves placetes</b> a les cruïlles amb els carrers del costat Eixample.</li> <li>L'objectiu de la reforma és convertir l'av. Paral·lel en una via de referència per a les persones, les arts escèniques i la gastronomia.</li> <li>L'actuació també preveu la millora de la <b>il·luminació</b> i de l'<b>accessibilitat de la L-3</b> a Poble – Sec .</li> </ul> |
| ACTUACIÓ D'ESTIU     | <p>a.1.1 Enderroc illeta trobada amb plaça Espanya.</p> <p>a.1.2 Construcció de carril bici central en el tram plaça Espanya – Rocafort.</p> <p>a.1.3 Tall cruïlla Borrell – Aldana.</p>   |

|                               |   |
|-------------------------------|---|
| <b>AFFECTACIÓ A LA CIUTAT</b> | <p>a.1.1 Ocupació de la <b>il·leta de pl. Espanya</b>, reduint la secció a 2 carrils de circulació per sentit.</p> <p>a.1.2 Ocupació de la <b>mitjana central</b> entre plaça Espanya i Lleida – Floridablanca, mantenint dos carrils de circulació per sentit. A partir del 26 – 27 de juliol ocupació de mitjana central entre Lleida – Floridablanca i Vallhonrat.</p> <p>a.1.3 Ocupació de la placeta <b>Comte Borrell amb Aldana</b>, amb tall de trànsit de la il·leta, afectació a la L24 de TMB.</p> |
|-------------------------------|---|

[illegible]

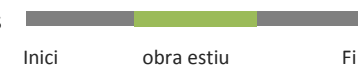
## A.2 Reurbanització av. Diagonal: treballs en la calçada central

|                       |   |
|-----------------------|---|
| PROMOTOR              | BIMSA   |
| DISTRICTE             | EIXAMPLE   |
| DESCRIPCIÓ DE L'OBRA  | <ul style="list-style-type: none"> <li>• Remodelació de l'<b>av. Diagonal</b> entre les places de Francesc Macià i Joan Carles I, consistents bàsicament en l'<b>habilitació d'un carril de circulació i carril bici en les actuals tercianes</b> i en l'eixamplament de voreres i noves instal·lacions de serveis.</li> <li>• Durant els treballs de remodelació de l'av. Diagonal <b>no</b> s'afectaran els <b>carrils del tronc central</b>, (excepcionalment tindran una petita afectació a l'estiu per l'execució de vorada i rigola), mentre que a cadascun dels laterals es mantindrà un carril de circulació i un carril bici.</li> </ul> |
| ACTUACIÓ D'ESTIU      | <p>Treballs a la calçada central en tot l'àmbit de la urbanització de creuament de serveis i de reparació de vorades:</p> <ol style="list-style-type: none"> <li>Treballs de reparació de vorada a la calçada central.</li> <li>17 Creuaments transversals a la calçada central.</li> <li>Creuaments longitudinal als dos laterals i transversals als carrers que creuen els mateixos.</li> <li>Esporga i realineament de palmeres.</li> <li>Eliminació illeta del costat Llobregat amb el passeig de Gràcia</li> <li>Desplaçament cambra de gas al lateral costat muntanya d'av. Diagonal – Via Augusta.</li> </ol>                              |
| AFECTACIÓ A LA CIUTAT | <p>Afectació a la calçada central mantenint dos carrils per sentit entre setmana i puntualment un carril per sentit durant els caps de setmana d'agost.</p> <p>També s'afectarà parcialment els laterals.</p> <p>Aquestes ocupacions són complementàries a les ocupacions actuals pels treballs d'urbanització.</p>   |

[illegible]

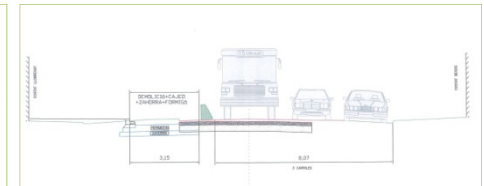
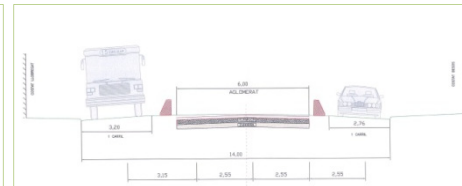
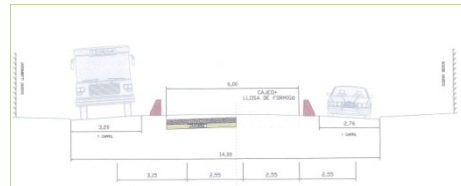
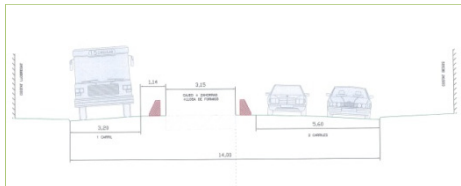
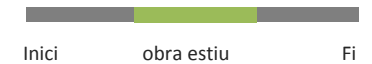
### A.3 Reurbanització carrer Balmes (plaça Molina – Travessera de Gràcia)

|                       |   |
|-----------------------|---|
| PROMOTOR              | BIMSA   |
| DISTRICTE             | SARRIÀ – SANT GERVASI   |
| DESCRIPCIÓ DE L'OBRA  | Reurbanització del carrer Balmes entre plaça Molina i av. Diagonal consistents en l'eixamplament de voreres passant d'una secció actual de carril bus, tres de circulació i un carril multiús, a una secció final de carril bus, dos de circulació i un carril multiús.   |
| ACTUACIÓ D'ESTIU      | a.3.1 Afectacions xamfrans costat muntanya amb Travessera de Gràcia amb Balmes.<br>a.3.2 Pavimentació final de l'obra.   |
| AFECTACIÓ A LA CIUTAT | a.3.1 Ampliació dels xamfrans del costat muntanya de la cruïlla de Balmes amb Travessera de Gràcia sense afectació a calçada i mantenint en tot moment el pas de vianants per les voreres. Els treballs començaran per la meitat de la vorera més propera a la calçada.<br>a.3.2 Es planifica realitzar l'aglomerat i pintura de la senyalització horitzontal el 24 d'agost per meitats de calçada mantenint en tot moment el trànsit de vehicles. |

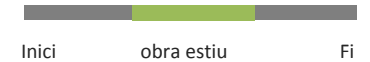
[illegible]

#### A.4 Reurbanització carrer Balmes (Travessera de Gràcia – av. Diagonal)

|                        |   |
|------------------------|---|
| PROMOTOR               | BIMSA   |
| DISTRICTE              | SARRIÀ – SANT GERVASI   |
| DESCRIPCIÓ DE L'OBRA   | Reurbanització del carrer Balmes entre plaça Molina i av. Diagonal consistents en <b>l'eixamplament de voreres</b> passant d'una secció actual de carril bus, tres de circulació i un carril multiús, a una <b>secció final de carril bus, dos de circulació i un carril multiús</b> .   |
| ACTUACIÓ D'ESTIU       | <p>a.4.1 Fase 1. Execució de caixa al tram Trav. De Gràcia – Granada del Penedès.</p> <p>a.4.2 Fase 2. Execució de caixa al tram Trav. De Gràcia – Granada del Penedès.</p> <p>a.4.3 Fase 3. Execució de caixa al tram Trav. De Gràcia – Granada del Penedès i fresat i aglomerat al tram entre Granada del Penedès i av. Diagonal.</p> <p>a.4.4 Fase 4. Ampliació de vorera del costat Llobregat entre Travessera de Gràcia i av. Diagonal.</p> |
| AFFECTACIÓ A LA CIUTAT | Treballs en calçada amb quatre canvis de fases, mantenint entre tres i dos carrils en funció de la fase.   |

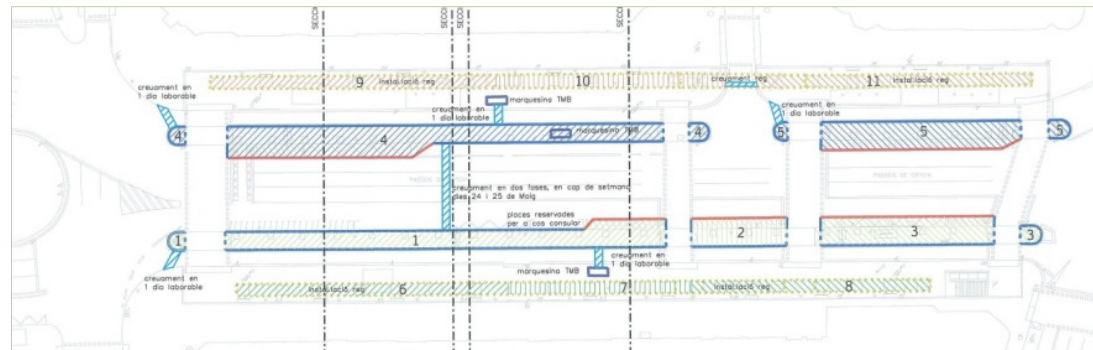
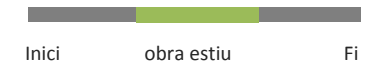
[illegible]

|                        |   |
|------------------------|---|
| PROMOTOR               | BIMSA   |
| DISTRICTE              | EIXAMPLE   |
| DESCRIPCIÓ DE L'OBRA   | Treballs de reurbanització de passeig Sant Joan entre plaça Tetuan i avinguda Diagonal consistents en l'ampliació de voreres (implantant la mateixa secció que la ja executada al tram entre Ronda Sant Pere i plaça Tetuan), amb una secció de doble sentit de circulació amb carril bus i un de circulació per sentit i amb doble carril bici per l'eix de la calçada segregat del trànsit de vehicles per dues línies de vorada.   |
| ACTUACIÓ D'ESTIU       | <p>a.5.1 Treballs il·letes avinguda Diagonal costat Llobregat.</p> <p>a.5.2 Creuaments de serveis als carrers transversals (Valencia (fet)– Aragó – Consell de Cent – Diputació (fet))</p> <p>a.5.3 Pavimentació final de l'obra.</p>   |
| AFFECTACIÓ A LA CIUTAT | <p>a.5.1 Reordenació de les tres <b>il·letes</b>, per adequar-les al nou carril bici i ampliació del gual a la vorera costat mar de Diagonal al cantó Llobregat d'aqueta mateixa cruïlla.</p> <p>a.5.2 <b>Creuaments</b> als carrers transversals a passeig Sant Joan, a tots dos costats. Treballs per meitats de calçada mantenint en tot moment trànsit pels carrers transversals a passeig Sant Joan.</p> <p>a.5.3 <b>Aglomerat</b>: estesa de la capa de rodadura i pintat de la senyalització horitzontal a tot el tram de passeig Sant Joan el cap de setmana del <b>06 – 07 de setembre</b>.</p> |

[illegible]

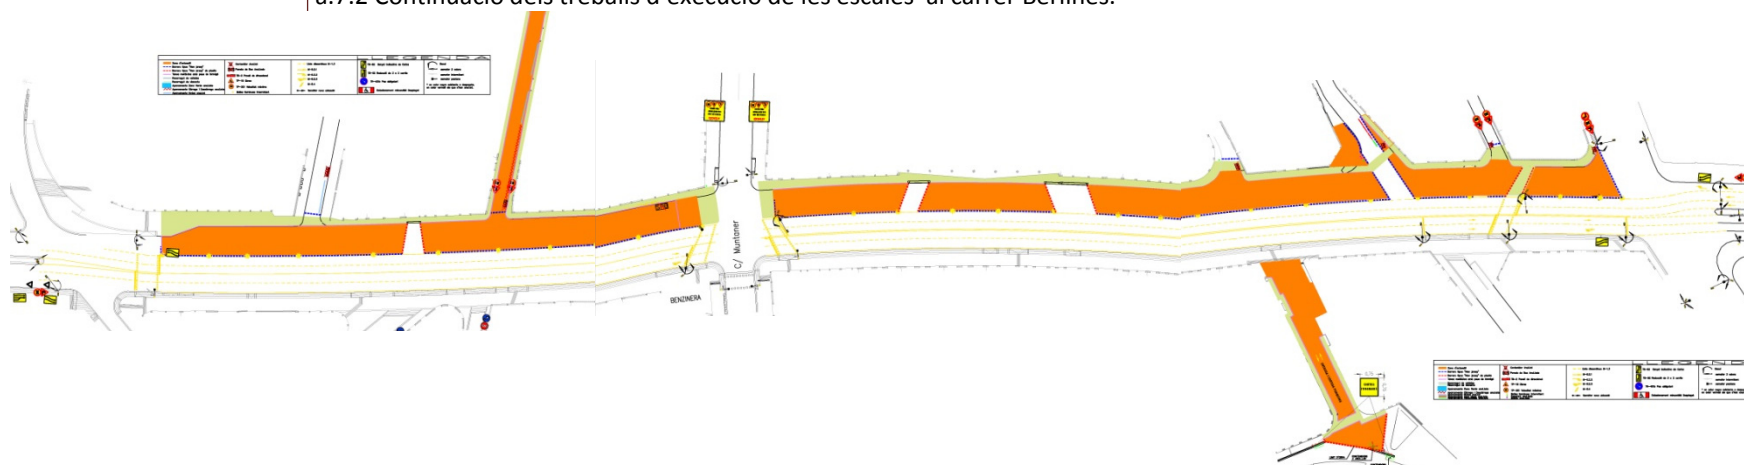
#### A.6 Passeig de Gràcia (Gran Via C. C. – plaça Catalunya): creuaments de serveis

|                        |   |
|------------------------|---|
| PROMOTOR               | BIMSA   |
| DISTRICTE              | EIXAMPLE   |
| DESCRIPCIÓ DE L'OBRA   | <ul style="list-style-type: none"><li>• Renovació de l'enllumenat i instal·lació de lluminàries amb tecnologia <b>LED</b>.</li><li>• Millora de la <b>xarxa de reg</b></li></ul>                                                                                 |
| ACTUACIÓ D'ESTIU       | Execució de 7 creuaments de calçada per l'execució d'un prisma de fibra òptica, enllumenat i comunicacions, a la calçada central, als laterals del passeig de Gràcia i al carrer Casp, al costat Besòs de la cruïlla amb el lateral Besòs del passeig de Gràcia. |
| AFFECTACIÓ A LA CIUTAT | •Execució de 7 creuaments (un a la calçada central) al tram entre Gran Via C. C i Ronda Sant Pere. A la calçada central es mantindrà en tot moment la circulació de vehicles.                                                                                    |

[illegible]

|                      |   |
|----------------------|---|
| PROMOTOR             | BIMSA   |
| DISTRICTE            | SARRIÀ – SANT GERVASI   |
| DESCRIPCIÓ DE L'OBRA | <ul style="list-style-type: none"><li>• <b>Reducció</b> de l'amplada de <b>calçada</b>: un carril per al transport públic i dos carrils de circulació per sentit.</li><li>• Disposició d'una <b>mitjana enjardinada</b> per separar els dos sentits del trànsit.</li><li>• <b>Ampliació de les voreres</b> fins a una amplada de 5,70 metres.</li><li>• <b>Ampliació</b> del nombre de <b>passos de vianants</b>.</li></ul> |
| ACTUACIÓ D'ESTIU     | <p>a.7.1 Canvi de fase per reurbanitzar costat muntanya. Actuació en dues subfases</p> <p>a Treballs al tram entre Balmes i Berlinès</p> <p>b Treballs a tot l'àmbit de l'obra</p> <p>a.7.2 Finalització de la urbanització carrer Berlinès.</p>   |

|                              |   |
|------------------------------|---|
| <b>AFECTACIÓ A LA CIUTAT</b> | <p>Fase a.7.1.a. Enderroc de la terçiana muntanya de Ronda General Mitre, cal retirar la barana actual i l'enderroc del formigó, mantenint el trànsit del lateral muntanya, i en atzucac Miño i Berlínès</p> <p>Fase a.7.1.b. Treballs d'urbanització a tota la vorera costat muntanya. També es treballarà al carrer Camp (Ronda General Mitre – Sant Marius) amb tall del carrer.</p> <p>a.7.2 Continuació dels treballs d'execució de les escales al carrer Berlínès.</p> |
|------------------------------|---|

[illegible]

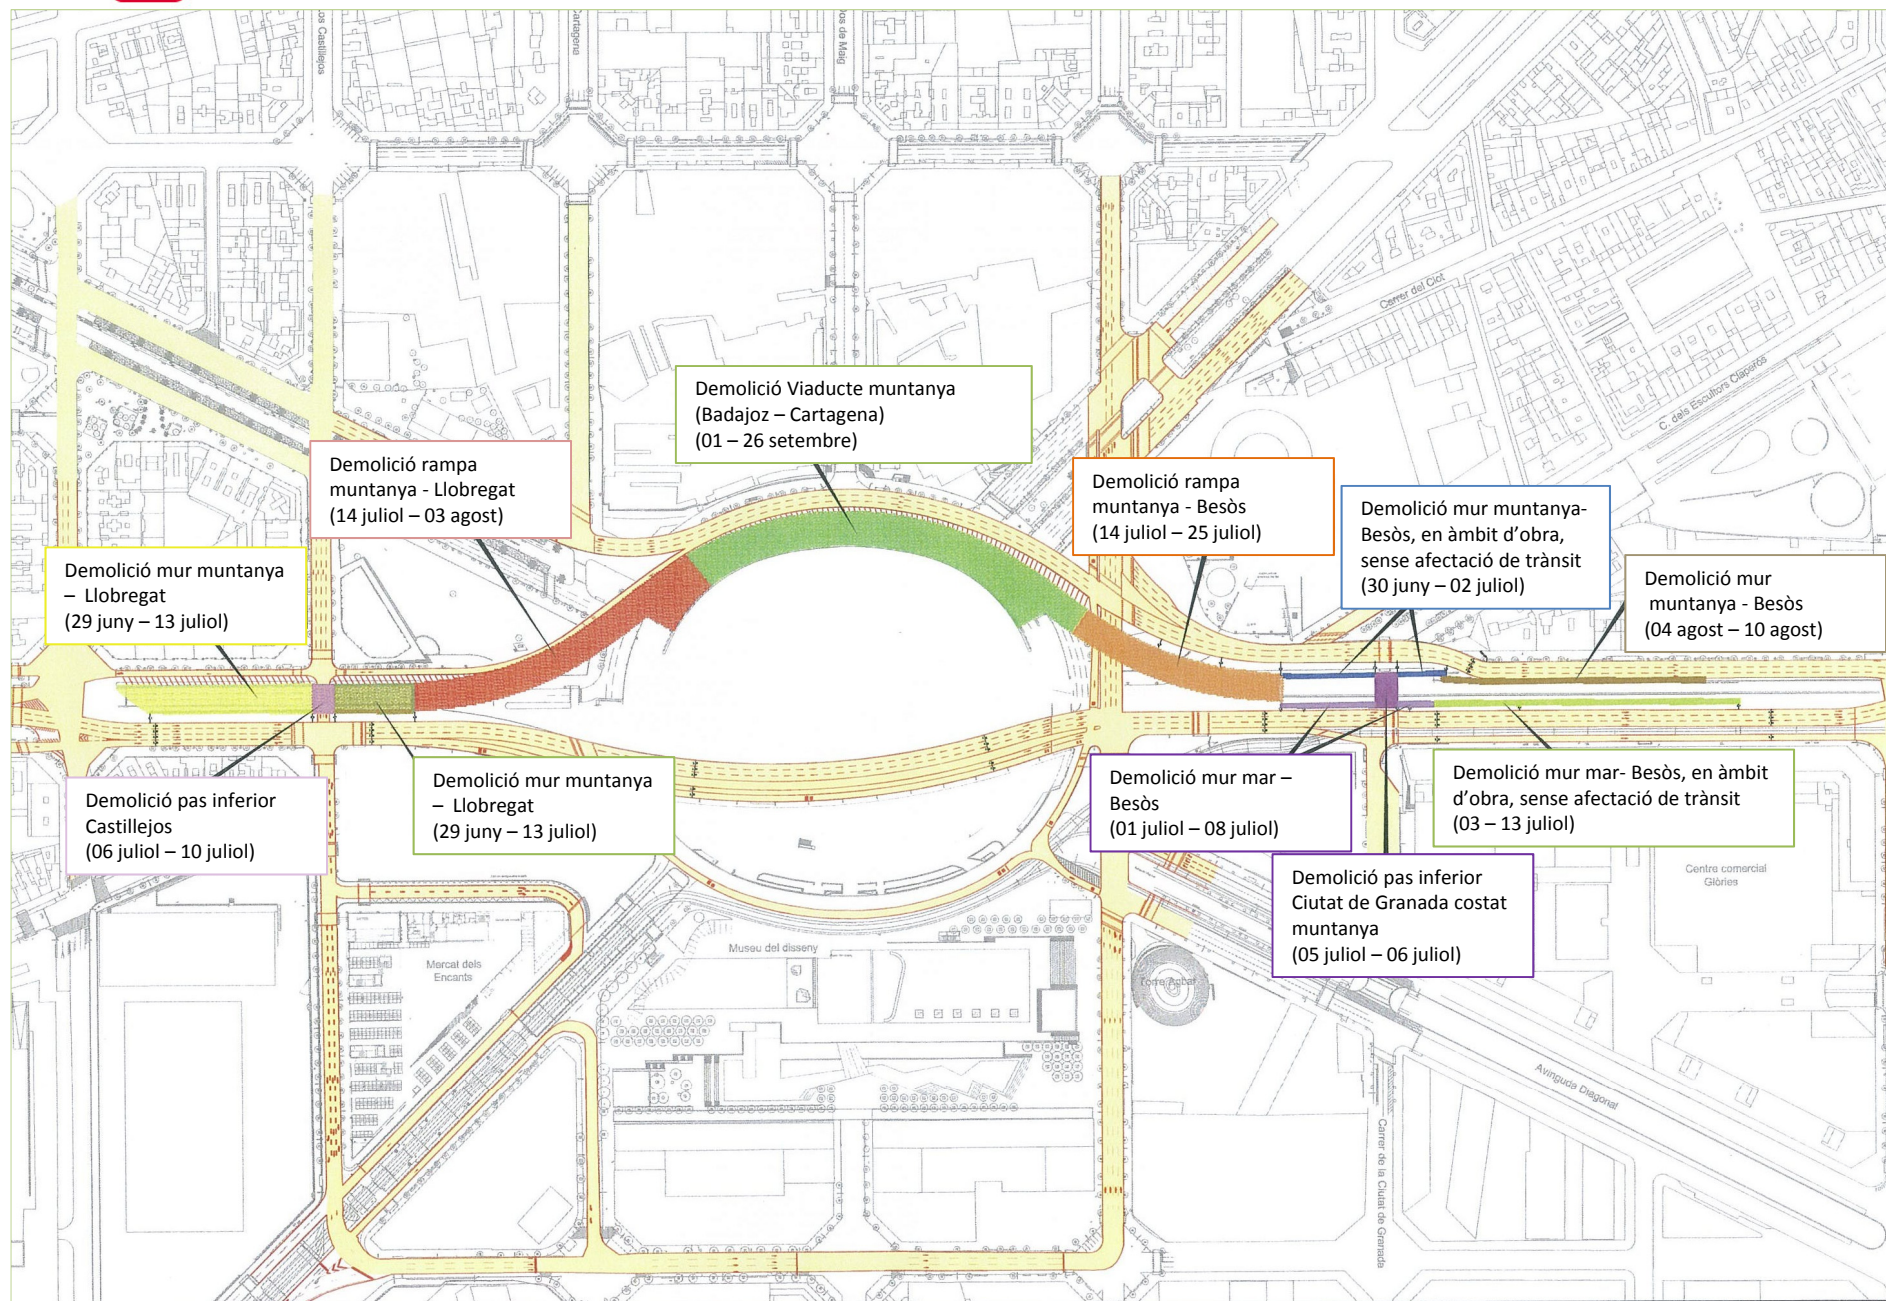


### A.8 Enderroc viaducte plaça de les Glòries Catalanes

Inici      obra estiu      Fi

Del 14 de juliol al 03 d'agost es tallarà el lateral costat muntanya – Llobregat de Gran Via C. C entre la Plaça i Castillejos, desviant el trànsit de vehicles per la calçada costat mar de l'avinguda Diagonal (caldrà canviar-la de sentit) – Castillejos – Gran Via C. C.. Els autobusos es desviaran per la calçada costat muntanya de l'avinguda Diagonal – Lepant – Gran Via C. C.

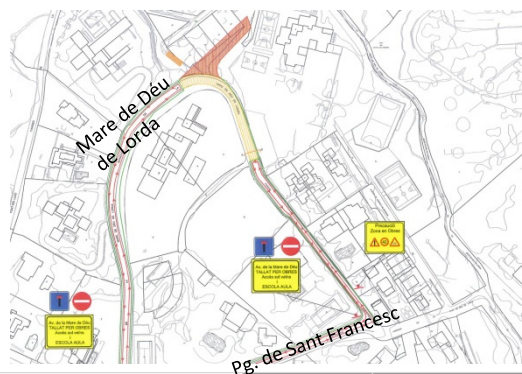
[illegible]



### A.9 Urbanització del camí de Mare de Déu de Lorda i del carrer Mare de Déu de Lorda

|                                                  |   |
|--------------------------------------------------|---|
| <b>PROMOTOR</b>                                  | BAGURSA – ESCOLA AULA   |
| <b>DISTRICTE</b>                                 | LES CORTS   |
| <b>DESCRIPCIÓ DE L'OBRA<br/>ACTUACIÓ D'ESTIU</b> | <p>Urbanització d'un vial en atzacac de 60m de longitud i 8m d'amplada que té l'accés a l'alçada del número 38 de Mare de Déu de Llorda.</p> <p>Els treballs consisteixen en peatonalitzar aquest vial que serà d'ús exclusiu pels veïns que viuen al costat muntanya del mateix i pels camions de subministres i escombraries que accedeixin al parvulari del col·legi Aula.</p> <p>El drenatge d'aquest vial es connectarà, mitjançant tub de 400mm de diàmetre al col·lector existent de Mare de Déu de Llorda. Caldrà fer un nou tram de col·lector de 70m pel costat Llobregat de la calçada de Mare de Déu de Llorda per connectar el drenatge del nou vial amb l'existent a Mare de Déu de Llorda.</p> <p>Els treballs es planifiquen en dues fases.</p> |
| <b>AFECTACIÓ A LA CIUTAT</b>                     | <p>Fase 1. Treballs d'urbanització del nou vial sense afectar en cap moment ni al trànsit de vehicles ni als vianants.</p> <p>Fase 2. Execució del tram del nou col·lector amb tall de trànsit a Mare de Déu de Llorda i mantenint el pas de vianants, assegurant en tot moment l'accés a l'escola AULA i a l'habitatge situat just davant de l'escola.</p>   |

obra estiu

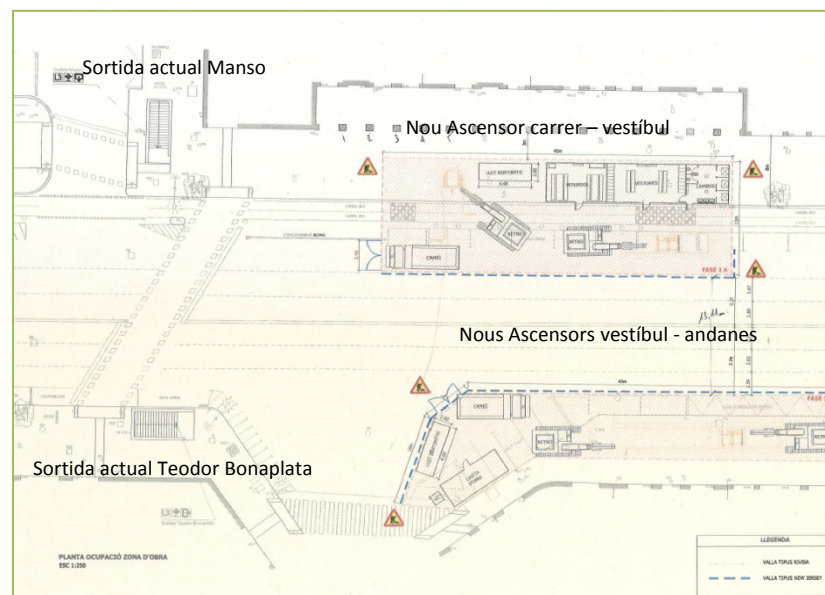
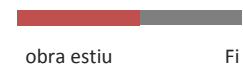
[illegible]

## Actuacions d'obres d'estiu 2014

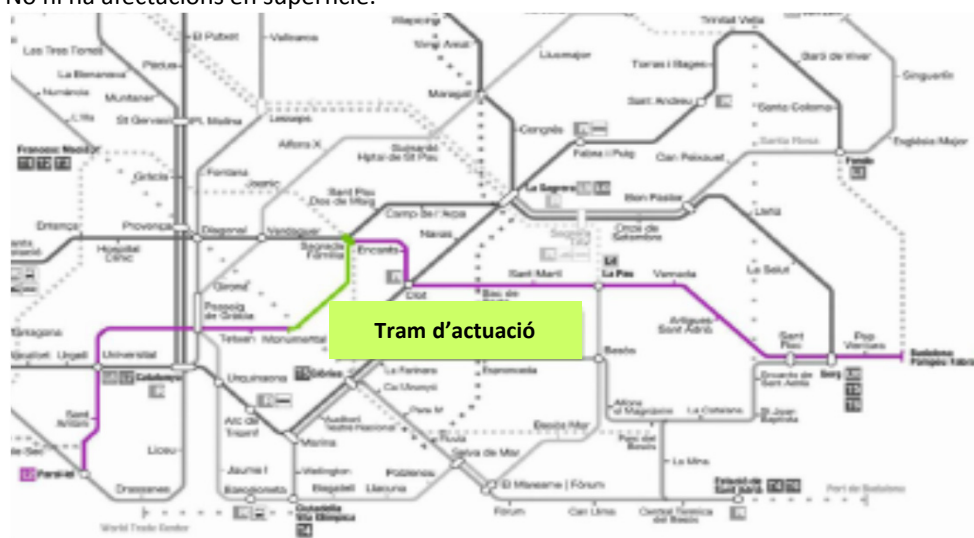
[illegible]



|                       |   |
|-----------------------|---|
| PROMOTOR              | DGTM –Departament de Territori i Sostenibilitat   |
| DISTRICTE             | EIXAMPLE   |
| DESCRIPCIÓ DE L'OBRA  | Adaptació a Persona de Mobilitat Reduïda (PMR) l'estació de Poble Sec de la L3 a la cruïlla de Manso – Rocafort aprofitant els treballs que s'estan realitzant a l'avinguda Paral·lel.<br>El termini d'execució total de l'obra és de sis mesos. |
| ACTUACIÓ D'ESTIU      | Inici dels treballs de l'execució de l'obra civil del nou ascensor carrer – vestíbul i vestíbul – andanes.   |
| AFECTACIÓ A LA CIUTAT | Afectació als dos costats de la calçada de l'avinguda Paral·lel, al costat mar de la cruïlla de Manso – Rocafort i al costat mar de la cruïlla amb Teodor Bonaplata.                                                                             |



|                       |   |
|-----------------------|---|
| PROMOTOR              | TERRITORI I SOSTENIBILITAT   |
| DISTRICTE             | EIXAMPLE   |
| DESCRIPCIÓ DE L'OBRA  | Millora de la superestructura de via de la L2 entre les estacions de Monumental i Sagrada Família   |
| ACTUACIÓ D'ESTIU      | Muntatge d'una nova subjecció de via entre les estacions de Monumental i Sagrada Família a fi i efecte de millorar les condicions mecàniques de la via proporcionant un comportament òptim enfront les vibracions.            |
| AFECTACIÓ A LA CIUTAT | Tall de la L2 del 04 al 24 d'agost entre les estacions de Passeig de Gràcia i Clot, el servei queda garantitzat per altres línies de metro. No s'habilitarà servei especial substitutori. No hi ha afectacions en superfície. |



obra estiu

[illegible]



## Actuacions d'obres d'estiu 2014

### C. Infraestructures Viàries

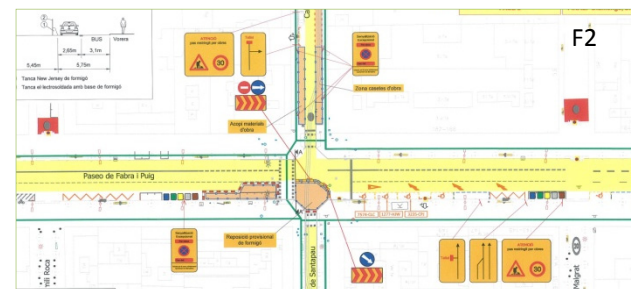
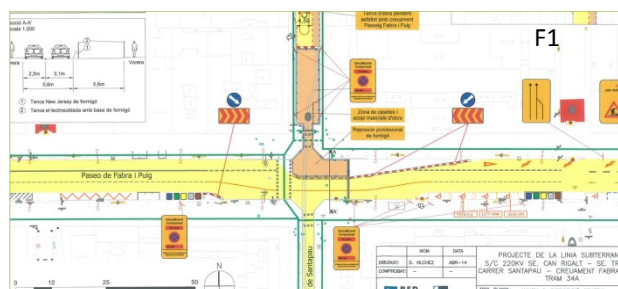
| PAVIMENTACIONS      |                                                                                      |                       |                                            |            |
|---------------------|--------------------------------------------------------------------------------------|-----------------------|--------------------------------------------|------------|
| DESCRIPCIÓ          |                                                                                      | DISTRICTE             | AGLOMERAT                                  | SUPERFÍCIE |
| c.1.1               | Carril bus Via Laietana                                                              | Ciutat Vella          | 19 - 20/08/2014                            | 1.825      |
| c.1.2               | Plaça Espanya (PMI)                                                                  | Sants - Montjuïc      | 10/08/2014                                 | 10.945     |
| c.1.3               | Carrer Moianes i carrer Sant Pere Abanto                                             | Sants - Montjuïc      | 16/07/2014                                 | 3.500      |
| c.1.4               | Carril bus carrer Mandri (Bigai - Alacant)                                           | Sarrià - Sant Gervasi | 13/08/2014                                 | 1.800      |
| c.1.5               | Carrer Ganduxer (Bori Fontestà – Jacint Benavent) i Plaça Sant Gregori Taumaturg     | Sarrià - Sant Gervasi | 28/08/2014                                 | 5.500      |
| c.1.6               | Plaça Bonanova                                                                       | Sarrià - Sant Gervasi | 27/07/2014                                 | 1.975      |
| c.1.7               | Plaça de la Vila de Gràcia                                                           | Gràcia                | 03 - 05/08/2014                            | 1.700      |
| c.1.8               | Carrer Providència (Sardenya – Secretari Coloma)                                     | Gràcia                | 24/07/2014                                 | 800        |
| c.1.9               | Rambla Volart (Ronda del Guinardó – Sant Antoni Mª Claret) (PMI)                     | Horta - Guinardó      | 24/08/2014                                 | 4.950      |
| c.1.10              | Santa Rosalia (Fastenrat h – Mare de Déu del Coll )(PMI)                             | Horta - Guinardó      | 28/08/2014*                                | 1.700      |
| c.1.11              | Carrer Puerto Príncipe (Garcilaso – Felip II)                                        | Sant Andreu           | 02/07/2014                                 | 100        |
| c.1.12              | Carrer Sant Pascual Bailón                                                           | Sant Andreu           | 02/07/2014                                 | 1.325      |
| c.1.13              | Carrer Santander (pg. de la Verneda – Fra Júpiter Serra)                             | Sant Andreu           | 12 - 13/07/2014                            | 5.600      |
| c.1.14              | Carrer Cantàbria (Rbla. Prim – Pont del Treball)                                     | Sant Martí            | 14/07/2014 i<br>18/07/2014                 | 4.300      |
| c.1.15              | Carrer Perú (Llacuna – Bac de Roda)                                                  | Sant Martí            | 24/08/2014                                 | 10.150     |
| c.2.1               | Ronda Litoral B-10 tram sortida 26 a l'interior del túnel de Bon Pastor sentit Besòs | Sant Andreu           | F1: 19 - 20/07/2014<br>F2: 26 - 27/07/2014 | 22.519     |
| c.2.2               | Ramal B-20 a B-23, sentit Molins de Rei                                              | Les Corts             | nits 29 i 30/07/2014                       | 4.546      |
| c.2.3               | Ronda de Dalt B-20, tram PK 10+300 i el PK 13+250, sentit Besòs                      | Horta - Guinardó      | 16 - 17/08/2014                            | 17.258     |
| c.2.4               | Renovació de paviment en incorporacions i sortides B-20 (10 accessos)                | Sarrià - Sant Gervasi | 05-06-07-12/08/2014                        | 9.267      |
| SUPERFÍCIE TOTAL m² |                                                                                      |                       |                                            | 109.760    |

## Actuacions d'obres d'estiu 2014

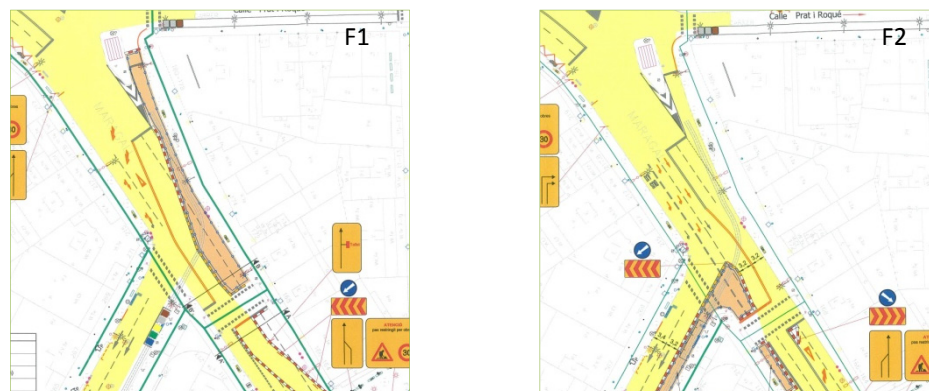
[illegible]

|                        |   |
|------------------------|---|
| PROMOTOR               | Red Eléctrica España   |
| DISTRICTE              | NOU BARRIS   |
| DESCRIPCIÓ DE L'OBRA   | Treballs d'execució del <b>dobles circuit d'Alta Tensió entre les subestacions de Collblanc i Trinitat</b>   |
| ACTUACIÓ D'ESTIU       | Creuament de la calçada de passeig Fabra i Puig a l'alçada de carrer Santapau (la secció de Fabra i Puig en aquest punt és de carril bus, dos de circulació i aparcament al costat Llobregat)   |
| AFFECTACIÓ A LA CIUTAT | Treballs per meitats de calçada mantenint en tot moment dos carrils de circulació. Caldrà retirar l'aparcament per habilitar-lo com a carril de circulació. Treballs en dues fases:<br>Fase 1. Treballs a la <b>meitat costat Besòs..</b><br>Fase 2. Treballs a la <b>meitat costat Llobregat.</b><br>Fase 3. El <b>diumenge 03 d'agost</b> es realitzarà l' <b>aglomerat</b> del creuament de Fabra i Puig, així com del tram de carrer Santapau entre Fabra i Puig i la meitat costat Llobregat de la cruïlla amb Alella. |

obra estiu

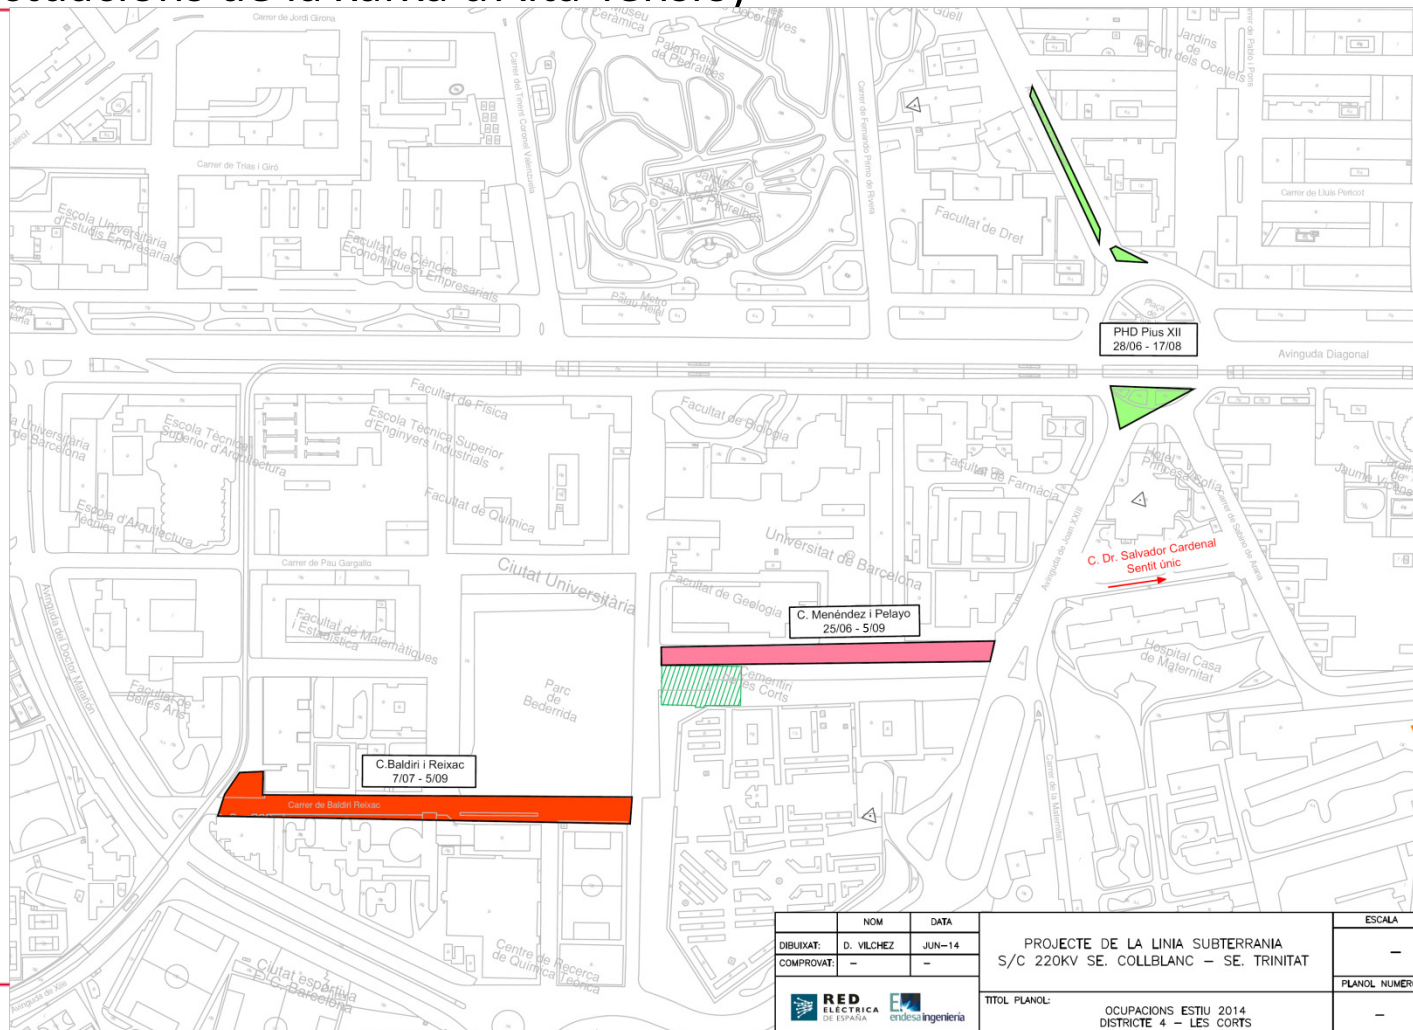
[illegible]

obra estiu

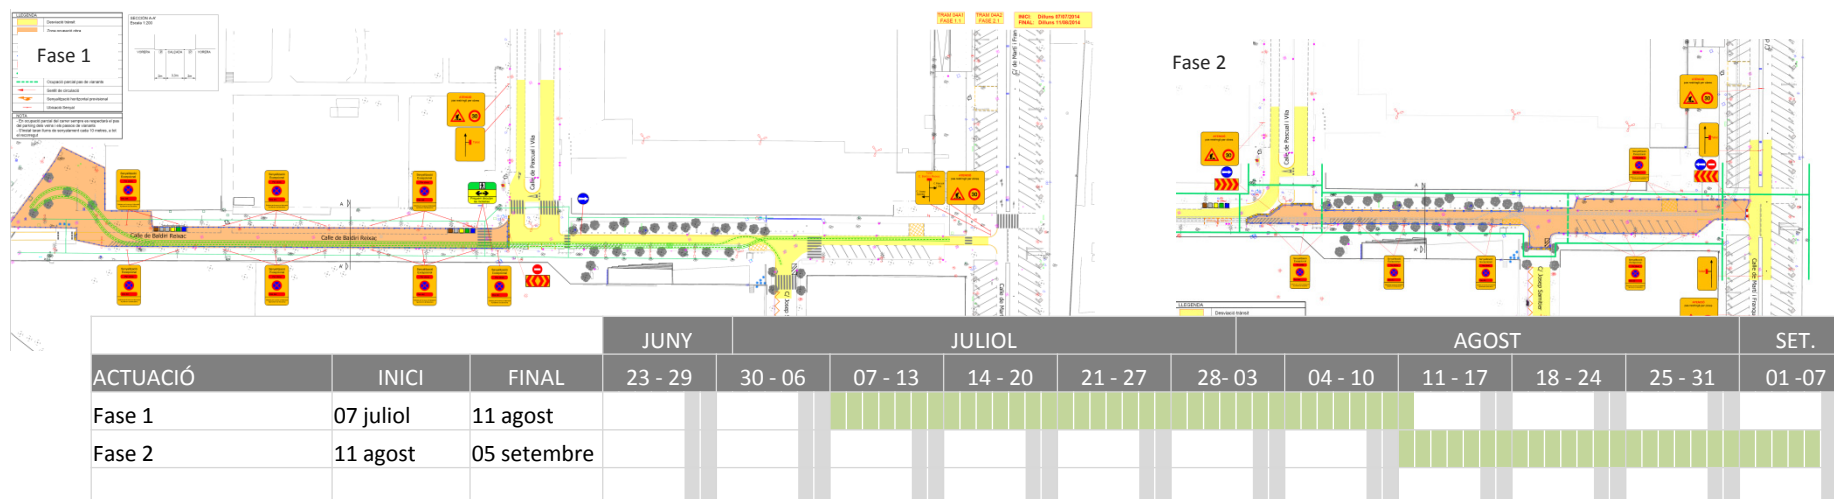
[illegible]



## Actuacions d'estiu al sector Nord del Camp del Barça (actuacions de la xarxa d'Alta Tensió)



obra estiu



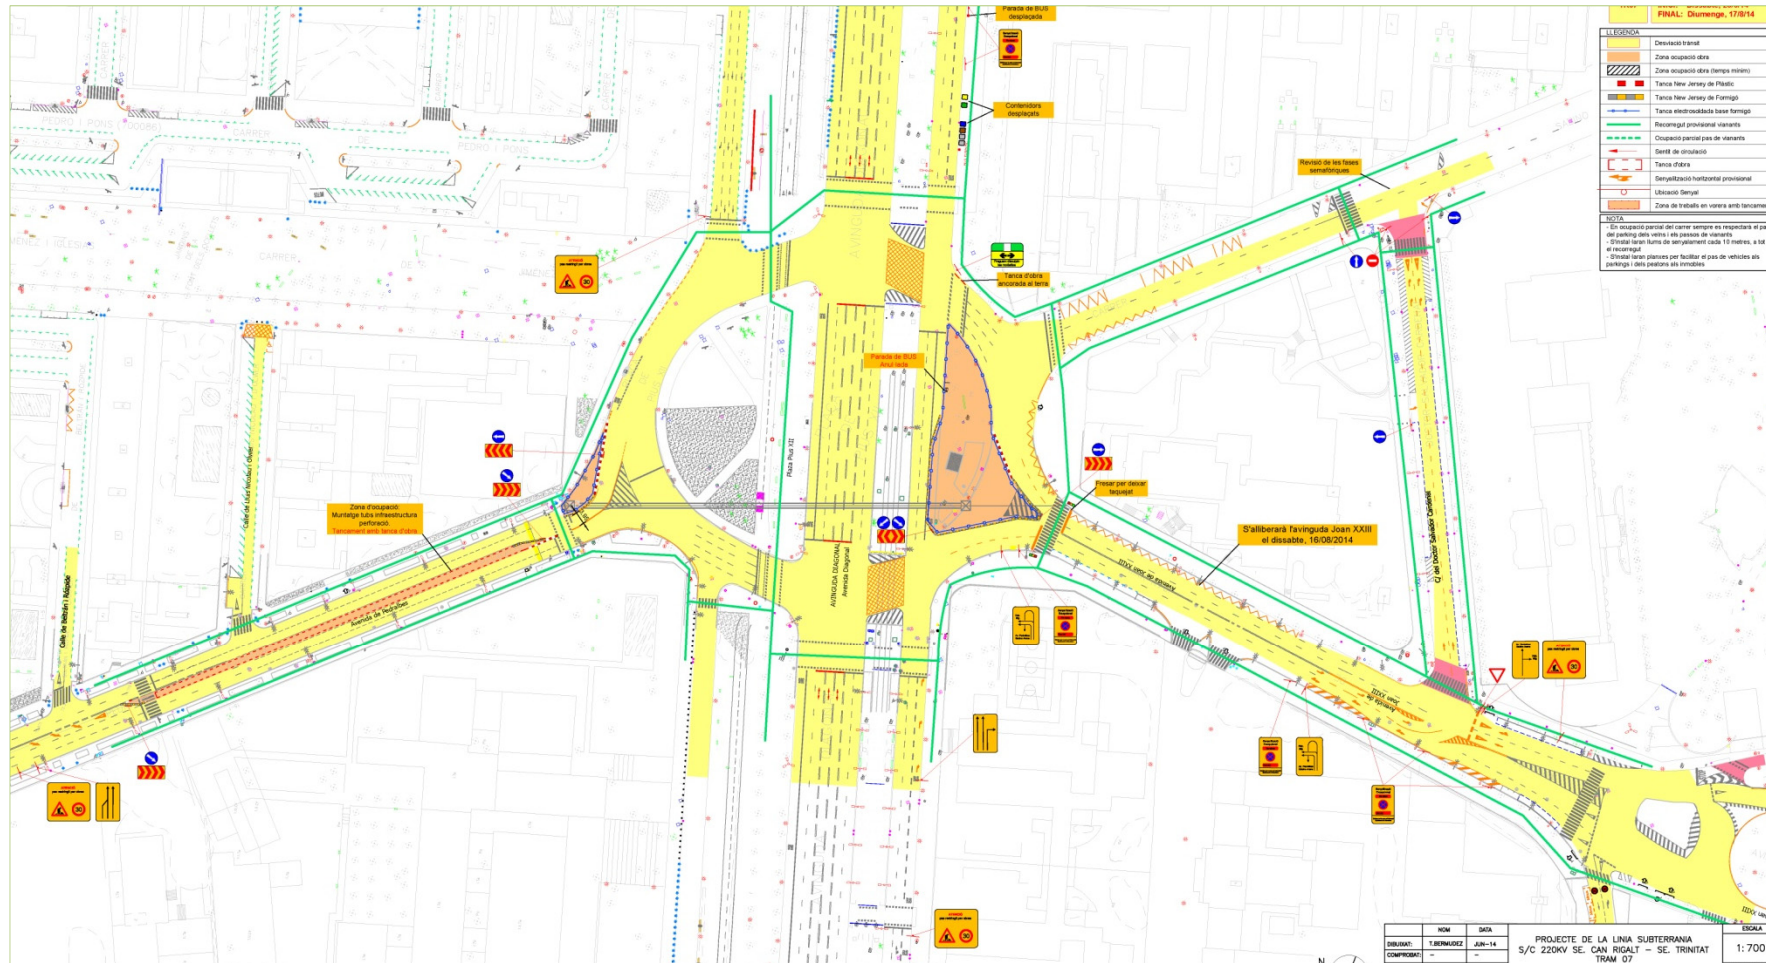
#### D.1.4 Línia AT Collblanc- Trinitat (costat Llobregat): perforació dirigida sota av. Diagonal, plaça Pius XII

|                        |   |
|------------------------|---|
| PROMOTOR               | Red Eléctrica España   |
| DISTRICTE              | LES CORTS   |
| DESCRIPCIÓ DE L'OBRA   | Treballs d'execució la <b>línea soterrada</b> de transport d'energia elèctrica <b>simple a circuit</b> 220kv enllaç subestació <b>Collblanc– Trinitat</b> .   |
| ACTUACIÓ D'ESTIU       | Realització d'una <b>perforació horitzontal dirigida (PHD)</b> de diàmetre 600mm i uns 120m de longitud per creuar avinguda Diagonal a l'alçada de plaça Pius XII entre les avingudes de Joan XXIII i Pedralbes. Cal realitzar un pou d'atac al costat mar de plaça Pius XII i un pou de rebuda al costat muntanya de la mateixa Plaça.   |
| AFFECTACIÓ A LA CIUTAT | <p><b>Ocupació costat mar de plaça Pius XII:</b></p> <ul style="list-style-type: none"> <li>•Tall de la connexió entre el lateral mar de Diagonal i el carrer Sabino Arana <b>desviant el trànsit per Joan XXIII – Doctor Salvador Cardenal – Sabino de Arana.</b></li> <li>•<b>Tall del canvi de sentit entre el lateral mar i el sentit sortida Barcelona</b> de Diagonal, i la connexió entre el lateral mar de Diagonal i avinguda Pedralbes, desviant pel sentit mar de Joan XXIII – rotonda a l'alçada de carrer Menéndez y Pelayo – sentit muntanya de Joan XXIII – plaça Pius XII.</li> </ul> <p><b>Ocupacions costat muntanya de plaça Pius XII:</b></p> <ul style="list-style-type: none"> <li>•Es reduirà a un carril de 3,95m d'amplada la connexió entre aquest costat de plaça Pius XII i el sentit muntanya d'avinguda Pedralbes.</li> <li>•Del <b>14 de juliol i el 15 d'agost</b> ocupació del carril ràpid del sentit mar d'avinguda Pedralbes entre plaça Pius XII i carrer Beltrán i Ròzpide, mantenint dos carrils en aquest sentit, per a realitzar els treballs de soldadura.</li> </ul> |

obra estiu

[illegible]

#### D.1.4 Línia AT Collblanc- Trinitat (costat Llobregat): perforació dirigida sota av. Diagonal, plaça Pius XII

[illegible]

#### D.1.5 Línia AT Collblanc- Trinitat (costat Llobregat): carrer Menéndez Pelayo i MT entrada i sortida SE Facultats

|                       |   |
|-----------------------|---|
| PROMOTOR              | Red Eléctrica España   |
| DISTRICTE             | LES CORTS   |
| DESCRIPCIÓ DE L'OBRA  | Treballs d'execució la <b>línea soterrada</b> de transport d'energia elèctrica <b>simple a circuit</b> 220kv enllaç subestació <b>Collblanc– Trinitat</b> .   |
| ACTUACIÓ D'ESTIU      | Execució de <b>prisma d'Alta Tensió</b> (operador Red Elèctrica) i <b>d'un altre de Mitja Tensió</b> (operador Endesa) al llarg de carrer Menéndez y Pelayo entre carrer Martí i Franquès i avinguda Joan XXIII, sense afectar a cap de les dues cruïlles.<br>Els prismes sortiran de la SE de Facultats ubicada a la cantonada mar – Besòs de la cruïlla de Menéndez y Pelayo amb Martí i Franquès. La secció de Menéndez y Pelayo és de doble sentit de circulació amb carril d'aparcament a tots dos costats del carrer. |
| AFECTACIÓ A LA CIUTAT | Els treballs es realitzaran amb <b>tall total de trànsit</b> de Menéndez y Pelayo essent necessari retirar l'aparcament existent a tots dos costats del carrer, ocupació que caldrà senyalitzar a partir del 16 de juny.<br>En el cas d'haver de realitzar alguna afectació al carrer Martí i Franquès, aquesta ocupació tindrà que estar completament alliberada abans del 23 d'agost.   |

obra estiu

[illegible]

#### D.1.6 Línia AT Collblanc- Trinitat (costat Llobregat): perforació dirigida carrer Alt de Gironella

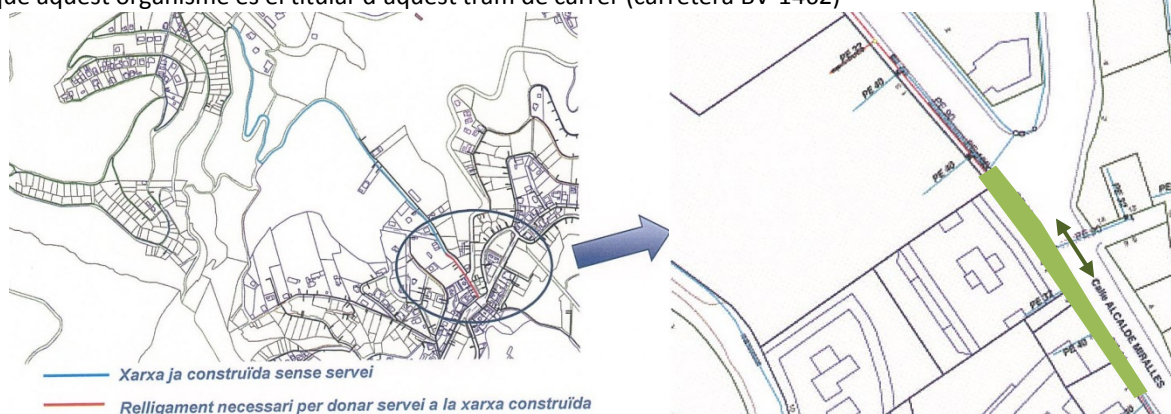
|                       |   |
|-----------------------|---|
| PROMOTOR              | Red Eléctrica España   |
| DISTRICTE             | SARRIÀ – SANT GERVASI   |
| DESCRIPCIÓ DE L'OBRA  | Treballs d'execució del <b>doble circuit d'Alta Tensió entre les subestacions de Collblanc i Trinitat</b>   |
| ACTUACIÓ D'ESTIU      | Realització d'una perforació horitzontal dirigida (PHD) d'uns 110m de longitud per creuar Ronda General Mitre a l'alçada del carrer Alt de Gironella entre els carrers Escoles Pies i Àngel Guimerà. Cal realitzar el pou d'atac al tram de Alt de Gironella entre el lateral costat Besòs de Ronda General Mitre i Escoles Pies i el pou de rebuda al tram de Alt de Gironella entre el lateral costat Llobregat de Ronda General Mitre i Àngel Guimerà.   |
| AFECTACIÓ A LA CIUTAT | <p>Ocupacions PHD</p> <p>-Tram <b>Alt de Gironella entre el lateral costat Besòs de Ronda General Mitre i Escoles Pies</b>: amb <b>tall</b> del tram del carrer. Es canviarà el sentit de circulació del tram d'Alt de Gironella entre Via Augusta i Escoles Pies.</p> <p>-Tram <b>Alt de Gironella entre el lateral costat Llobregat de Ronda General Mitre i Àngel Guimerà</b>: <b>tall</b> del tram de carrer.</p> <p>Ocupacions soldadura</p> <p>Ocupació del carril aparcament del carrer Àngel Guimerà (Alt de Gironella – Josep Agulló) amb <b>tall del carrer Tres Torres</b>.</p> |

obra estiu

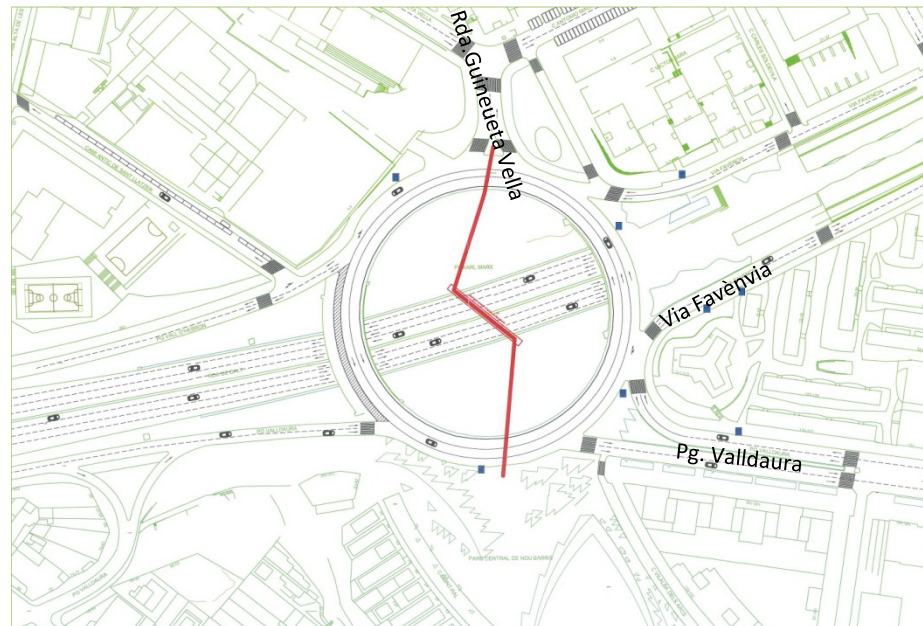
[illegible]

|                      |   |
|----------------------|---|
| PROMOTOR             | Gas Natural   |
| DISTRICTE            | SARRIÀ – SANT GERVASI   |
| DESCRIPCIÓ DE L'OBRA | Treballs d'execució de la xarxa de gas a determinats carrers del barri de Mas Sauró, per donar subministrament a nous clients. (3.250m de canalització)   |
| ACTUACIÓ D'ESTIU     | Relligament de la xarxa de gas entre l'armari existent a la plaça de Vallvidrera i un punt situat al carrer Reis Catòlics consistent en col·locar 120m de nova canonada al llarg del costat Llobregat dels carrers Alcalde Miralles i Reis Catòlics.<br>Els treballs es faran en 2 fases. |

|                              |   |
|------------------------------|---|
| <b>AFECTACIÓ A LA CIUTAT</b> | <p>Fase 1. Treballs al <b>costat Llobregat de Reis Catòlics</b> sense afectar la cruïlla d'Alcalde Miralles amb carretera de l'Església.</p> <p><b>Fase 2.</b> Treballs al carrer <b>Alcalde Miralles entre Reis Catòlics i pl. Vallvidrera</b>, ocupant la <b>vorera Llobregat</b> desviant els vianants per la calçada Llobregat protegits del trànsit de vehicles amb new jersey de formigó, i <b>mantenint un carril</b> de circulació amb <b>pas alternatiu</b> regulat per semàfor.</p> <p>S'ha demanat permís a la Diputació de Barcelona per poder actuar al carrer Alcalde Miralles, donat que aquest organisme és el titular d'aquest tram de carrer (carretera BV-1462)</p> |
|------------------------------|---|

[illegible]

|                                                  |   |
|--------------------------------------------------|---|
| <b>PROMOTOR</b>                                  | AGBAR   |
| <b>DISTRICTE</b>                                 | NOU BARRIS   |
| <b>DESCRIPCIÓ DE L'OBRA<br/>ACTUACIÓ D'ESTIU</b> | Millora de la xarxa de distribució d'aigua de diàmetre 200mm consistent en connectar les dues canonades d'aigua que recorren pels costats mar i muntanya de la plaça Karl Marx, realitzant el creuament de la plaça entre un punt situat al sud de la mateixa al costat Llobregat de la cruïlla amb passeig Valldaura i un punt situat al nord de la plaça a la cruïlla amb Ronda Guineueta Vella. El tram per damunt del tronc central de la Ronda de Dalt es realitzarà per una galeria de serveis existent. |
| <b>AFECTACIÓ A LA CIUTAT</b>                     | Els treballs de creuament de les dues calçades de la rotonda de Karl Marx es realitzaran amb dos equips, per meitats de calçada mantenint en tot moment un carril de circulació per cada costat de la plaça.   |

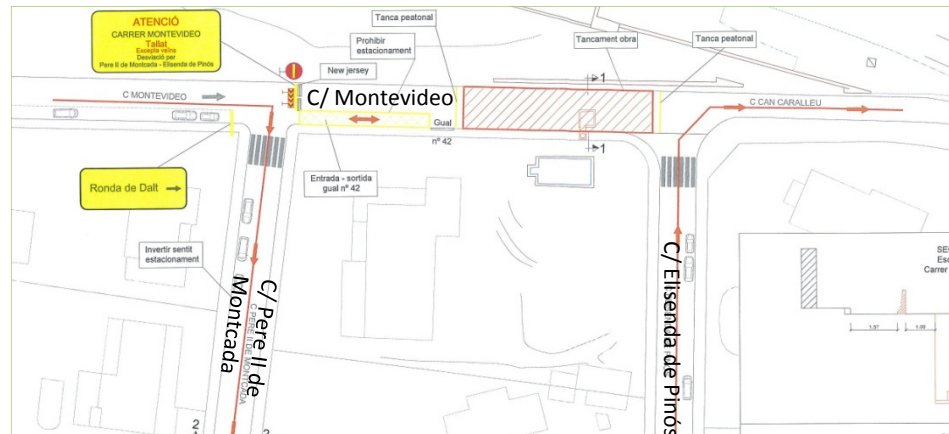


obra estiu

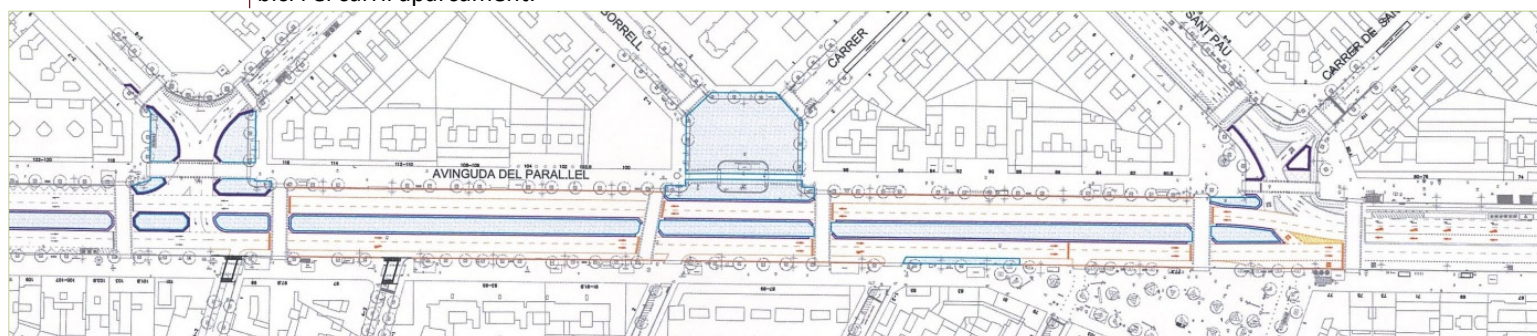
[illegible]

|                                                  |   |
|--------------------------------------------------|---|
| <b>PROMOTOR</b>                                  | AGBAR   |
| <b>DISTRICTE</b>                                 | SARRIÀ – SANT GERVASI   |
| <b>DESCRIPCIÓ DE L'OBRA<br/>ACTUACIÓ D'ESTIU</b> | <p>Instal·lació de nova vàlvula de diàmetre 700mm a l'interior d'una arqueta de nova construcció, al costat mar de la calçada del carrer Montevideo 42, entre els carrers Pere II de Montcada i Elisenda de Pinós.</p> <p>També s'instal·larà un nou tram de canonada de 150mm de diàmetre, al llarg de la vorera costat mar, entre la nova vàlvula i un punt situat a la vorera de la cantonada mar – Besòs de Montevideo amb Elisenda de Pinós.</p> <p>Aquesta actuació forma part dels treballs previs que cal realitzar a la xarxa de transport per a poder reparar una avaria detectada a la canonada de diàmetre 700mm en un punt del carrer Bisbe Català.</p> |
| <b>AFECTACIÓ A LA CIUTAT</b>                     | Execució de nova arqueta amb tall de la calçada de Montevideo i de la vorera mar, desviant la circulació per Pere II de Montcada (cal invertir el sentit de circulació entre Montevideo i Elisenda de Pinós) – Elisenda de Pinós – Montevideo, i als vianants per la calçada de Montevideo per un pas d'amplada 1,50m habilitat entre l'obra i la vorera costat muntanya   |

obra estiu

[illegible]

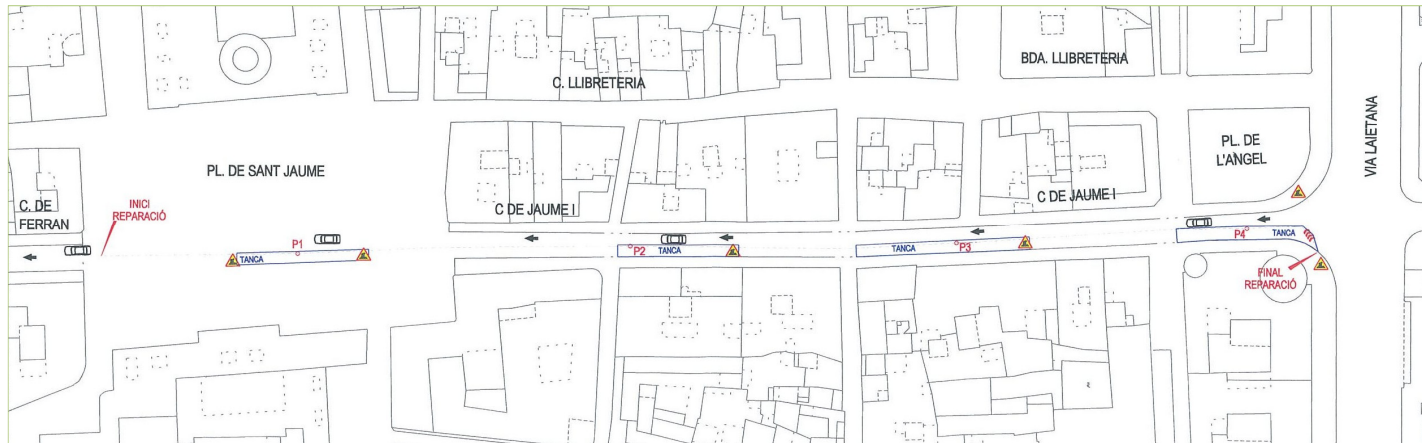
|                       |   |
|-----------------------|---|
| PROMOTOR              | BIMSA   |
| DISTRICTE             | EIXAMPLE – SANTS - MONTJUÏC   |
| DESCRIPCIÓ DE L'OBRA  | <ul style="list-style-type: none"> <li>• Execució de <b>nou col·lector Ø 2200mm</b> al costat Eixample entre Ronda Sant Pau i carrer Calàbria.</li> <li>• Execució de <b>quatre sobreeixidors</b> al col·lector existent al costat Poble Sec, que es connectaran al nou col·lector costat Eixample mitjançant tubs de Ø 1200mm</li> <li>• <b>Reparació del col·lector</b> del costat Poble Sec.</li> </ul>   |
| ACTUACIÓ D'ESTIU      | <p>d.4.1.1 Modificació desviament de trànsit existent a av. Paral·lel adaptant-lo a l'obra d'urbanització (tram Ronda Sant Pau - Calàbria)</p> <p>d.4.4.2 Treballs d'embornals i reixes interceptores a Ronda de Sant Pau</p>   |
| AFECTACIÓ A LA CIUTAT | <p>d.4.1.1 Es modifica el <b>desviament de trànsit</b> a l'av. Paral·lel al tram de Ronda Sant Pau i Calàbria mantenint un carril de serveis i dos carrils de circulació per sentit (2,05m+3,2m+2,60m)</p> <p>d.4.1.2 <b>Doblament de vuit embornals</b> existents al costat Besòs de la <b>Ronda Sant Pau</b> a les illes entre Sant Pau - Aldana i Aldana - Campo Sagrado. Es mantindran 3 tres carrils de circulació, el del costat Besòs de 3,2m d'amplada.</p> <p>Execució de <b>2 reixes interceptores</b> a Ronda Sant Pau – Sant Pau i a Ronda Sant Pau – Aldana (abans dels passos de vianants). Els treballs es faran per mitges calçades mantenint dos carrils de circulació, el del costat Besòs de 3,2m d'amplada. Quan es treballi al costat Llobregat s'afectarà el doble carril bici i el carril aparcament.</p> |



|                        |           |              | JUNY    | JULIOL  |         |         |         |       | AGOST   |         |         |         |       | SET. |
|------------------------|-----------|--------------|---------|---------|---------|---------|---------|-------|---------|---------|---------|---------|-------|------|
| ACTUACIÓ               | INICI     | FINAL        | 23 - 29 | 30 - 06 | 07 - 13 | 14 - 20 | 21 - 27 | 28-03 | 04 - 10 | 11 - 17 | 18 - 24 | 25 - 31 | 01-07 |      |
| Modificació desviament | 05 juliol |              |         |         |         |         |         |       |         |         |         |         |       |      |
| Embornals              | 08 juliol | 22 de juliol |         |         |         |         |         |       |         |         |         |         |       |      |
| Reixes interceptores   | 04 agost  | 14 agost     |         |         |         |         |         |       |         |         |         |         |       |      |

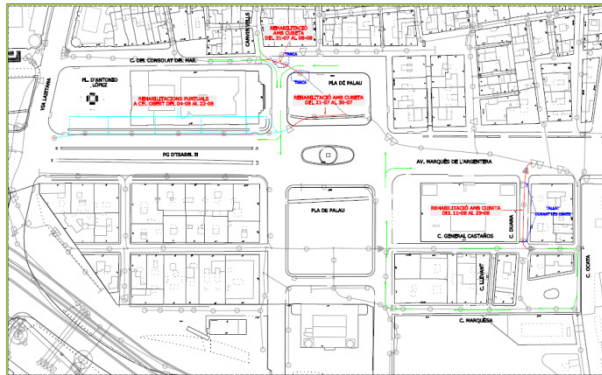
|                                          |   |
|------------------------------------------|---|
| PROMOTOR                                 | BARCELONA CICLE DE L'AIGUA   |
| DISTRICTE                                | CIUTAT VELLA   |
| DESCRIPCIÓ DE L'OBRA<br>ACTUACIÓ D'ESTIU | Reparació de la claveguera de carrer Jaume I consistent en la instal·lació de cubeta de gres en solera de diàmetre 300mm, treballs que es realitzaran des dels pous.   |
| AFECTACIÓ A LA CIUTAT                    | <p>Treballs amb <b>tall</b> de circulació de vehicles al sentit de sortida de Jaume I de plaça Sant Jaume cap a Via Laietana <b>mantenint en tot moment el sentit entrada de Via Laietana a plaça Sant Jaume</b>.</p> <p>El tall només serà efectiu en horari de treball <b>de 07:00h a 14:00h de dilluns a divendres</b>, fora d'aquest horari s'alliberarà de qualsevol ocupació la calçada tant de carrer Jaume I com de plaça Sant Jaume</p> <p>Durant l'horari de tall del sentit sortida de Jaume I de plaça Sant Jaume a Via Laietana els vehicles sortiran per carrer Ferran.</p> |

obra estiu

[illegible]

|                                          |   |
|------------------------------------------|---|
| PROMOTOR                                 | BARCELONA CICLE DE L'AIGUA   |
| DISTRICTE                                | CIUTAT VELLA   |
| DESCRIPCIÓ DE L'OBRA<br>ACTUACIÓ D'ESTIU | Reparació de claveguera amb instal·lació de cubeta de gres de diàmetres 300 i 500mm que es faran des dels pous de registre, i de reparació puntuals, que es faran a cel obert, a l'àmbit de plaça Pla de Palau i passeig Isabel II.   |
| AFECTACIÓ A LA CIUTAT                    | <p>Fase 1. Instal·lació cubeta de gres a la meitat costat muntanya de plaça Pla de Palau al costat mar de la mateixa, <b>sense afectar als vianants i a trànsit de vehicles</b>.</p> <p>Fase 2. Instal·lació de cubeta de gres a la meitat costat muntanya de la plaça Pla de Palau al costat muntanya de la mateixa. Es treballarà <b>mantenint en tot moment trànsit de vehicles</b> tant a Pla de Palau com a Consolat de Mar.</p> <p>Fase 3. Instal·lació de cubeta de gres al carrer Duana entre avinguda Marqués d'Argentera i General Castaños, i modificació de la rasant del col·lector per aconseguir una millora en la connexió del col·lector i l'existent a Marqués d'Argentera. Treballs <b>amb tall del carrer</b>.</p> <p>Fase 4. Treballs de reparacions puntuals al costat muntanya de passeig Isabel II entre plaça Pla de Palau i Via Laietana, a cel obert a la vorera costat muntanya. En tot moment es mantindrà pas de vianants per la vorera.</p> |

obra estiu

[illegible]

|                                          |   |
|------------------------------------------|---|
| PROMOTOR                                 | DISTRICLIMA   |
| DISTRICTE                                | SANT MARTÍ   |
| DESCRIPCIÓ DE L'OBRA<br>ACTUACIÓ D'ESTIU | Execució d'escomesa de 20m de longitud, de la xarxa de fred i calor de Districlima de la sala Razzmataz, situat al carrer Almogàvers entre Àlaba i Pamplona, consistents en la col·locació de quatre canonades en rasa.   |
| AFECTACIÓ A LA CIUTAT                    | Els treballs es faran al <b>carril d'aparcament</b> del costat mar del carrer Almogàvers sense afectar a la circulació. Durant els treballs s'ocuparà la vorera mar del carrer mantenint un pas lliure de 2,50m. Els dies d'actuació a la Sala, a partir de les 18:00h es retirarà l'ocupació de la vorera deixant-la lliure de qualsevol ocupació. |

obra estiu

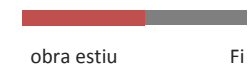
[illegible]

## Actuacions d'obres d'estiu 2014

| E. Millora a la Mobilitat                                        |       |       | JUNY              | JULIOL  |         |         |         |         | AGOST   |         |         |         | SET.    |
|------------------------------------------------------------------|-------|-------|-------------------|---------|---------|---------|---------|---------|---------|---------|---------|---------|---------|
| ACTUACIÓ                                                         | INICI | FINAL | 23 - 29           | 30 - 06 | 07 - 13 | 14 - 20 | 21 - 27 | 28 - 03 | 04 - 10 | 11 - 17 | 18 - 24 | 25 - 31 | 01 - 07 |
| E.1 Actuacions corresponents a la Fase 3 de la nova Xarxa de Bus |       |       | PENDENT PROGRAMAR |         |         |         |         |         |         |         |         |         |         |



### E.1 Actuacions corresponents a la Fase 3 de la nova Xarxa de Bus

[illegible]



Ajuntament  
de Barcelona

N

C  
B

N

BBC

BC

C

Hàbitat Urbà