
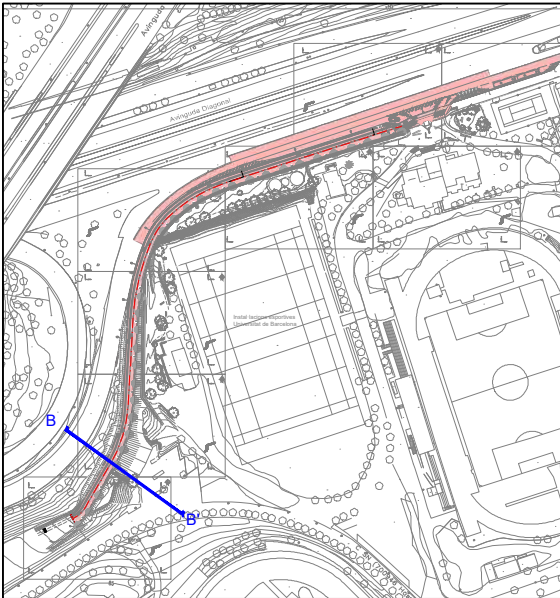


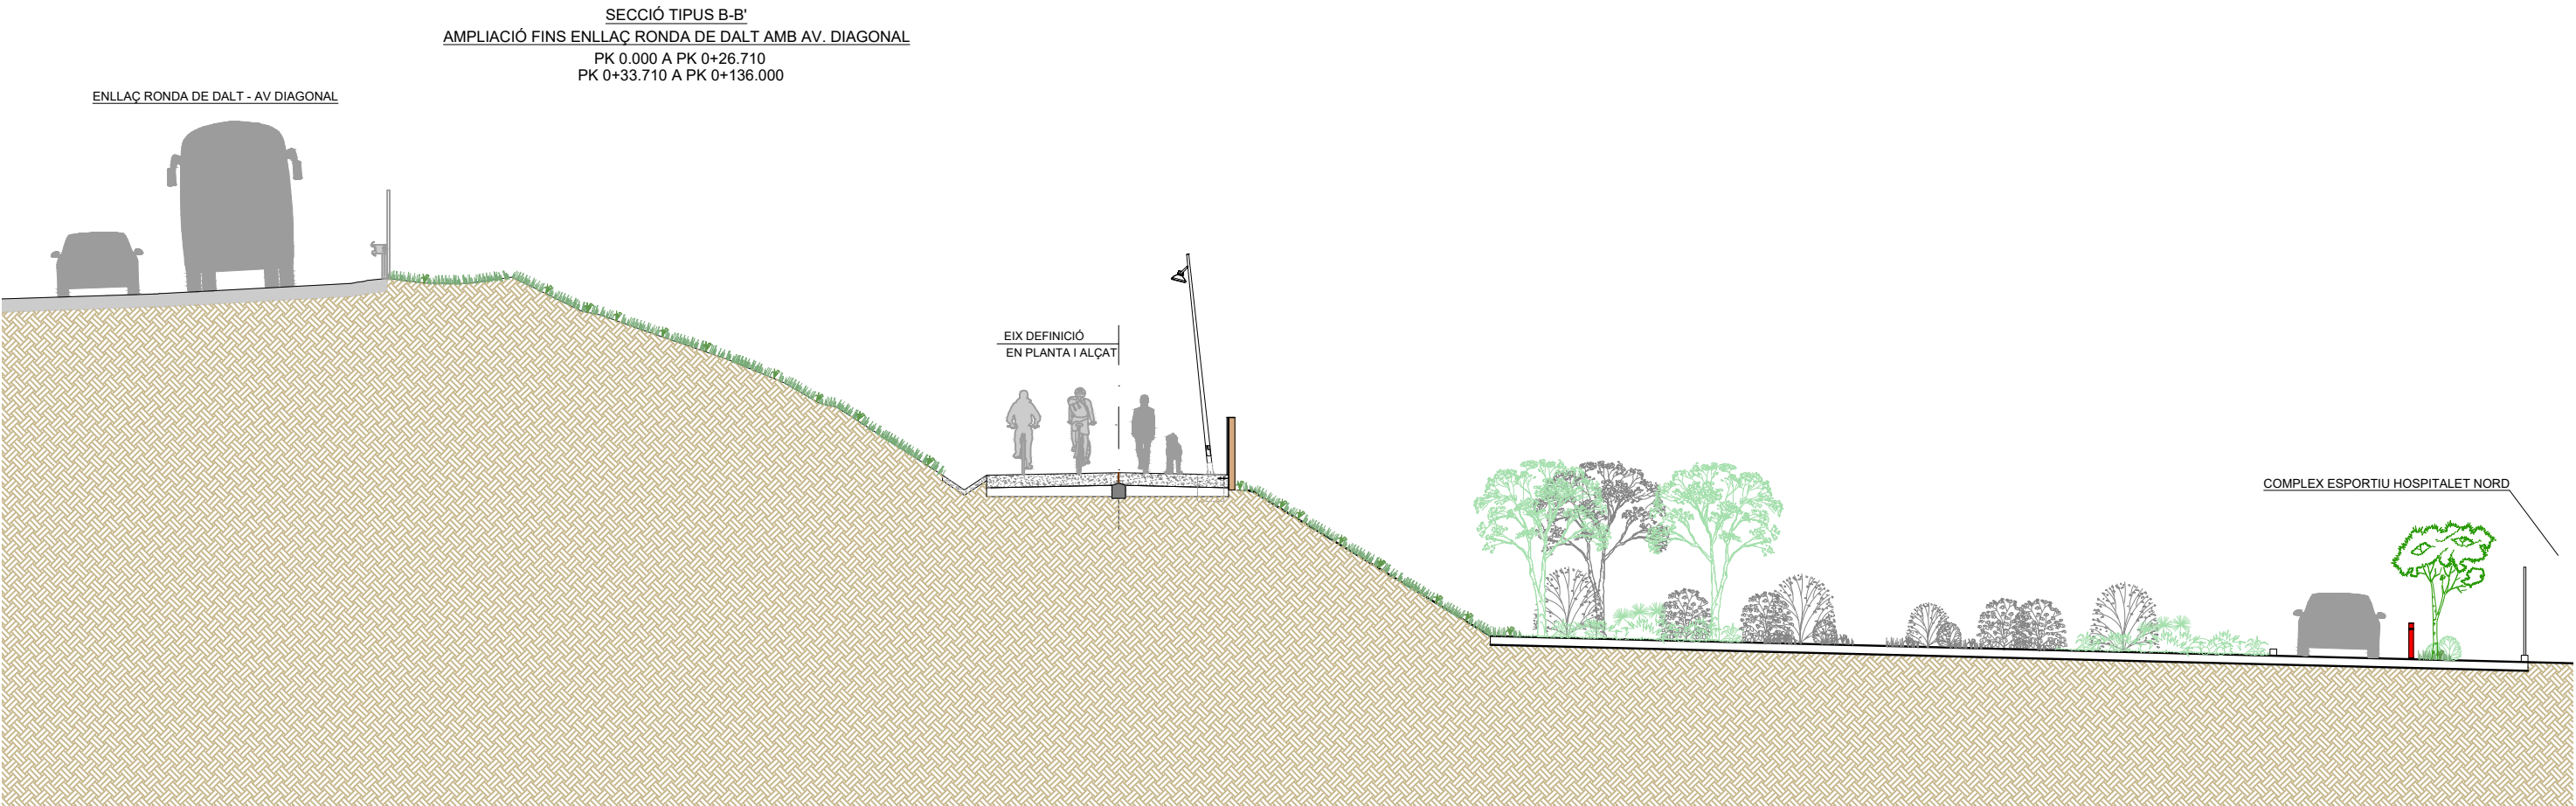

TÍTOL DEL PROJECTE

Adequació d'un passeig per a vianants i bicicletes entre els espais verds al carrer Sant Mateu d'Esplugues de Llobregat i l'avda. Diagonal de Barcelona

Expedient
B1625

Municipi
Esplugues de Llobregat-Barcelona

Servei
Servei d'Actuacions
de Mobilitat Sostenible

Autor
Rafael Cabré Villalobos

Plànol
SECCIONS TIPUS
Escala
A1: 1/75 - A3: 1/150



Data
Gener 2023

SECCIÓ TIPUS E-E'
PK 0+290.860 A PK 0+305.659

